
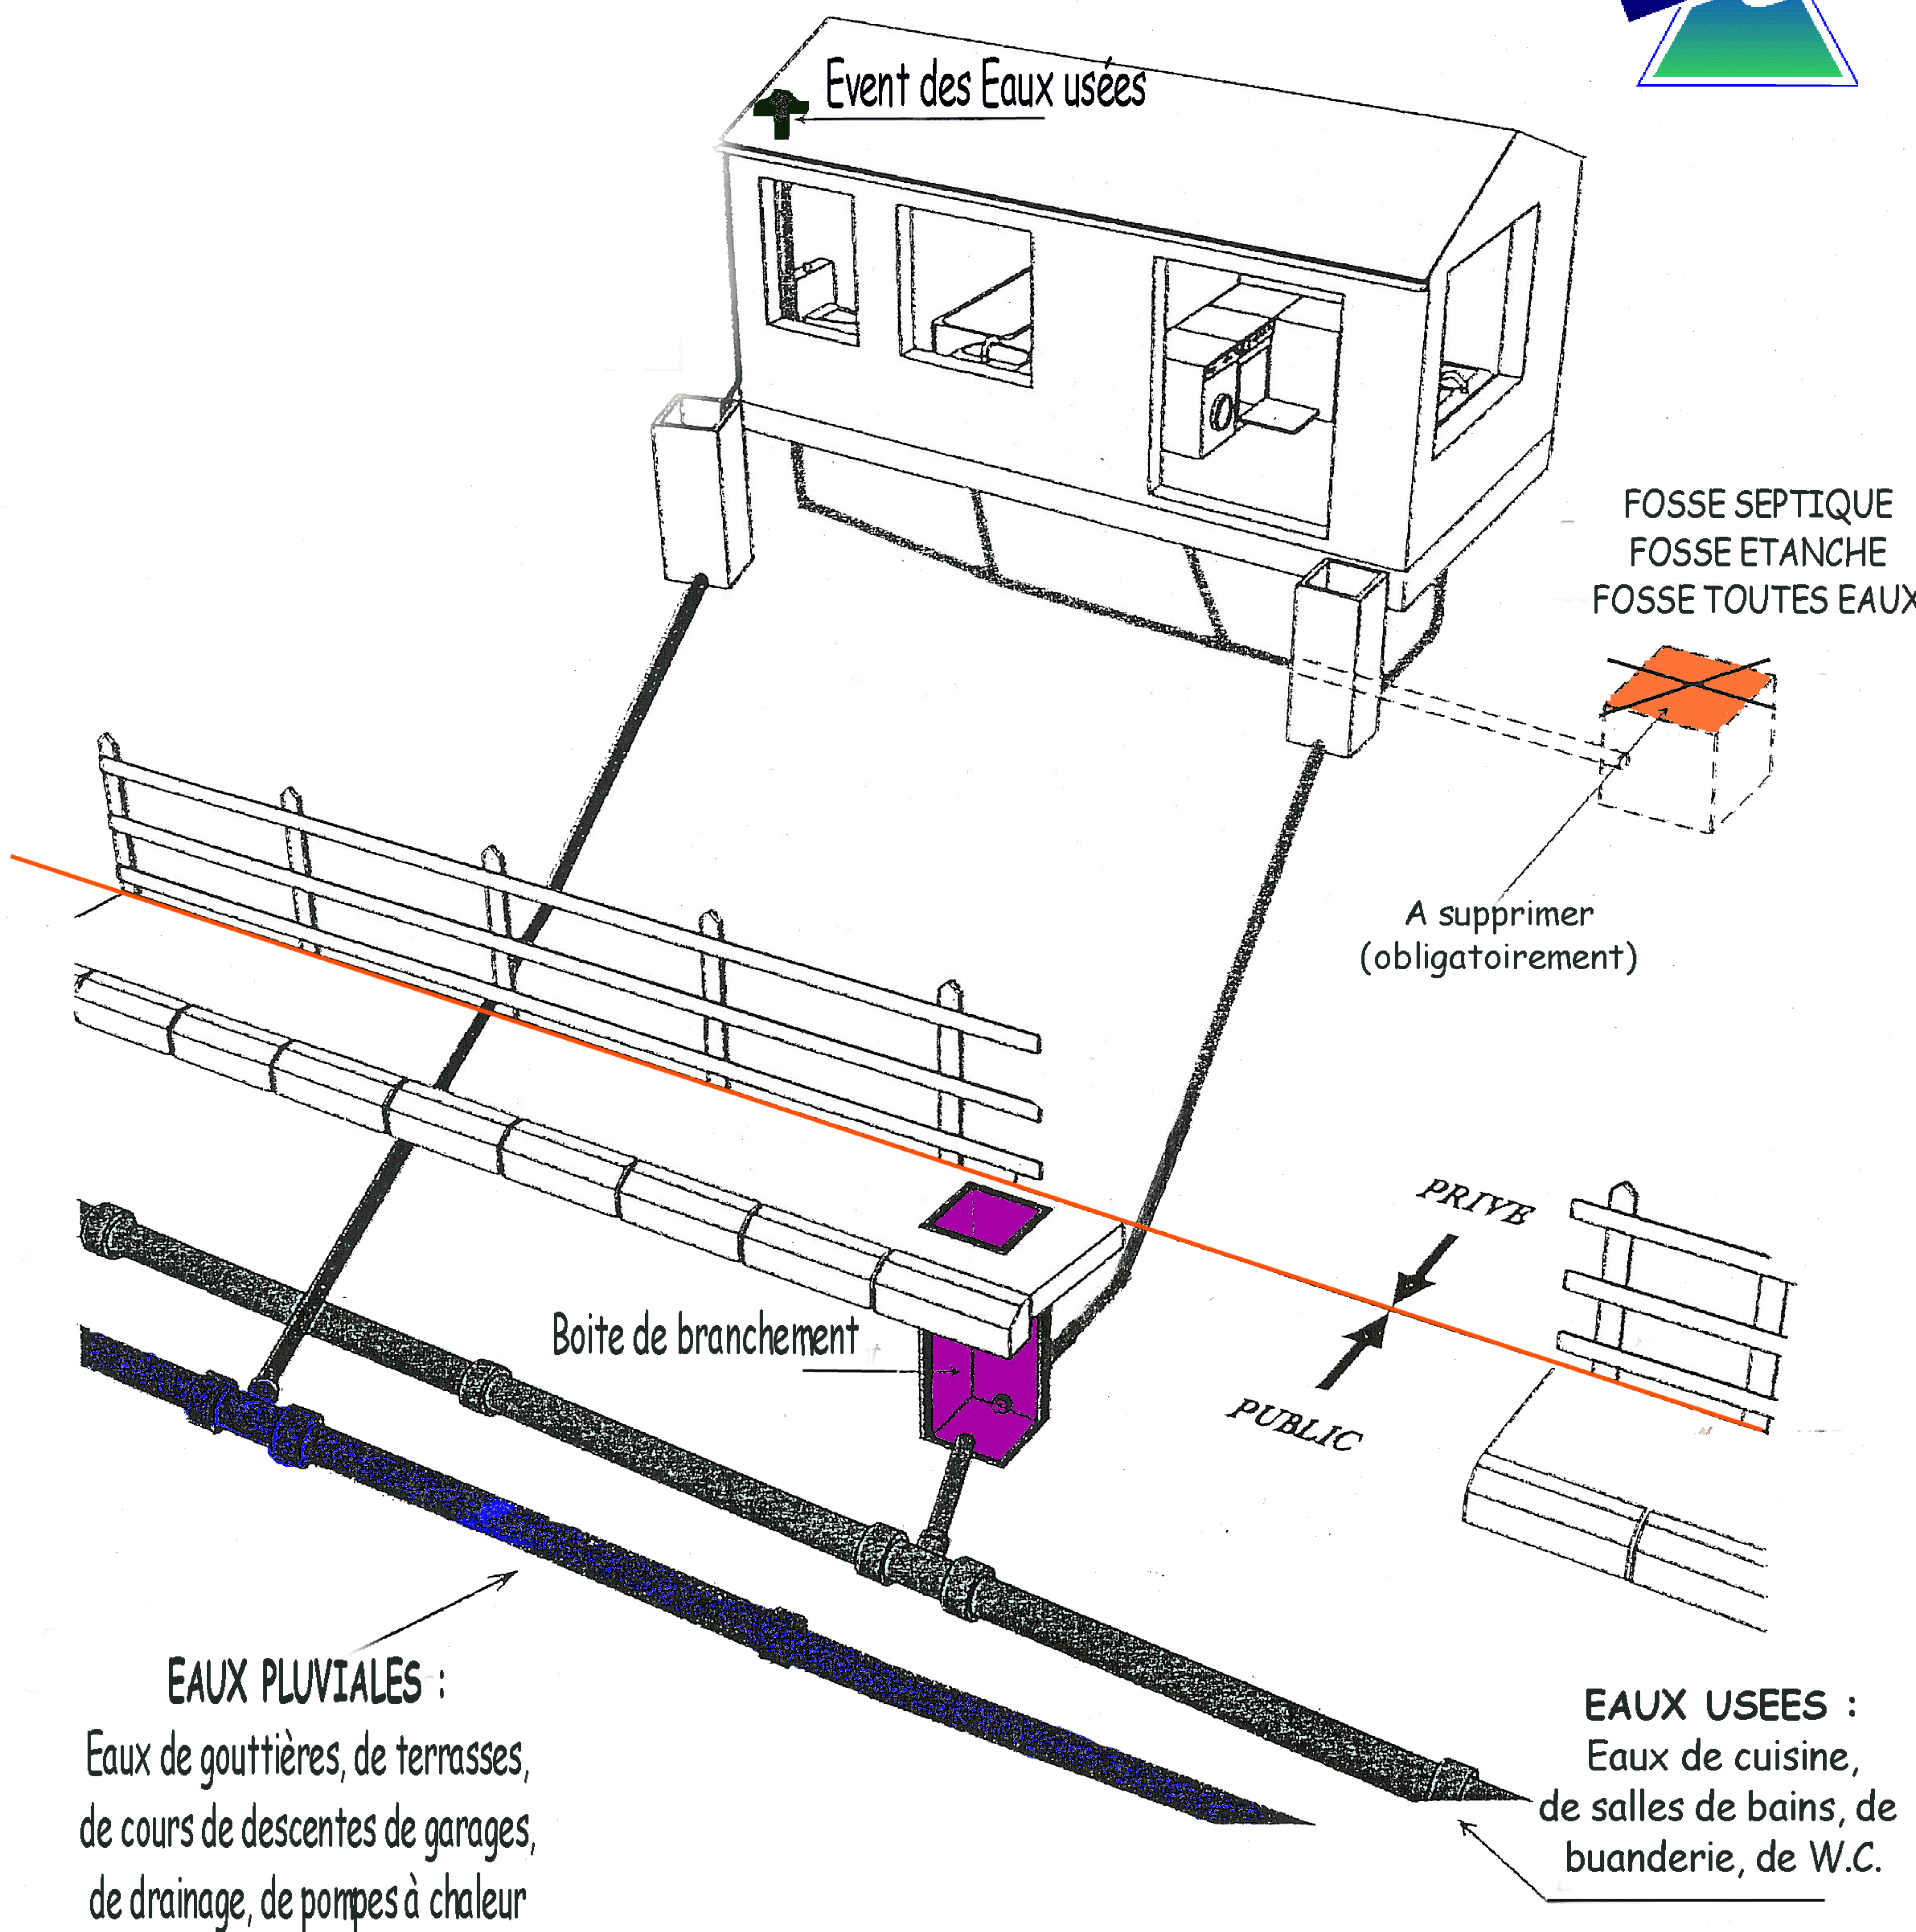


CONSEILS POUR VOTRE INSTALLATION INTERIEURE

Prévoir des regards étanches aux changements de direction.

Donner aux canalisations une pente minimum de 3 mm par m avec un diamètre minimum de 100 mm.

Prévoir une ventilation - décompression dépassant la toiture.

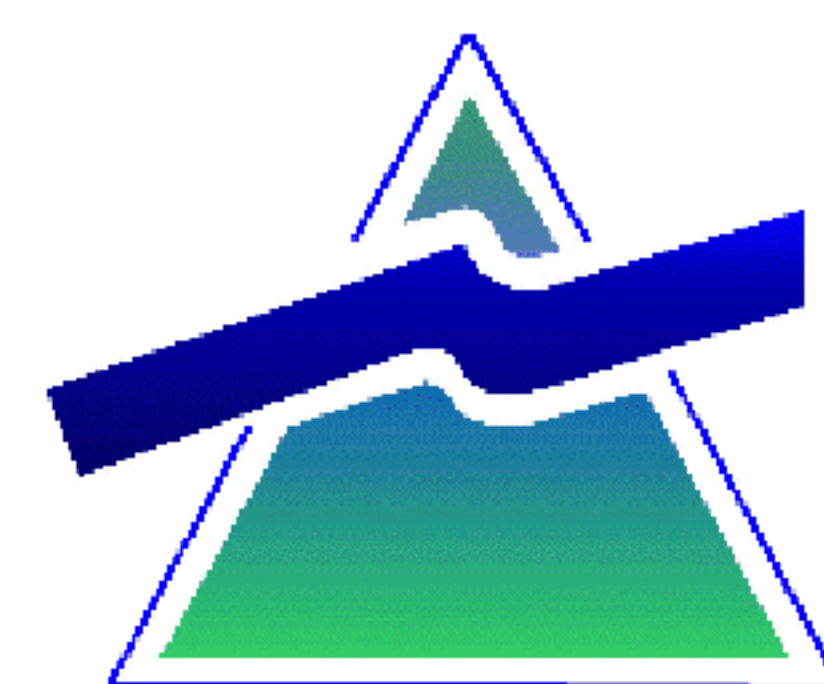

**LES EAUX PLUVIALES DOIVENT ETRE IMPERATIVEMENT
SEPARÉES DES EAUX USEES**